



Unidad B (1° a 8°)

Área cubierta: 42,50 m²

Área descubierta: 4,40m²

Superficie: 46,90m²

- Living-comedor
- Cocina
- 1 dormitorio en suite
- Toilete
- Guardarropa
- Balcón

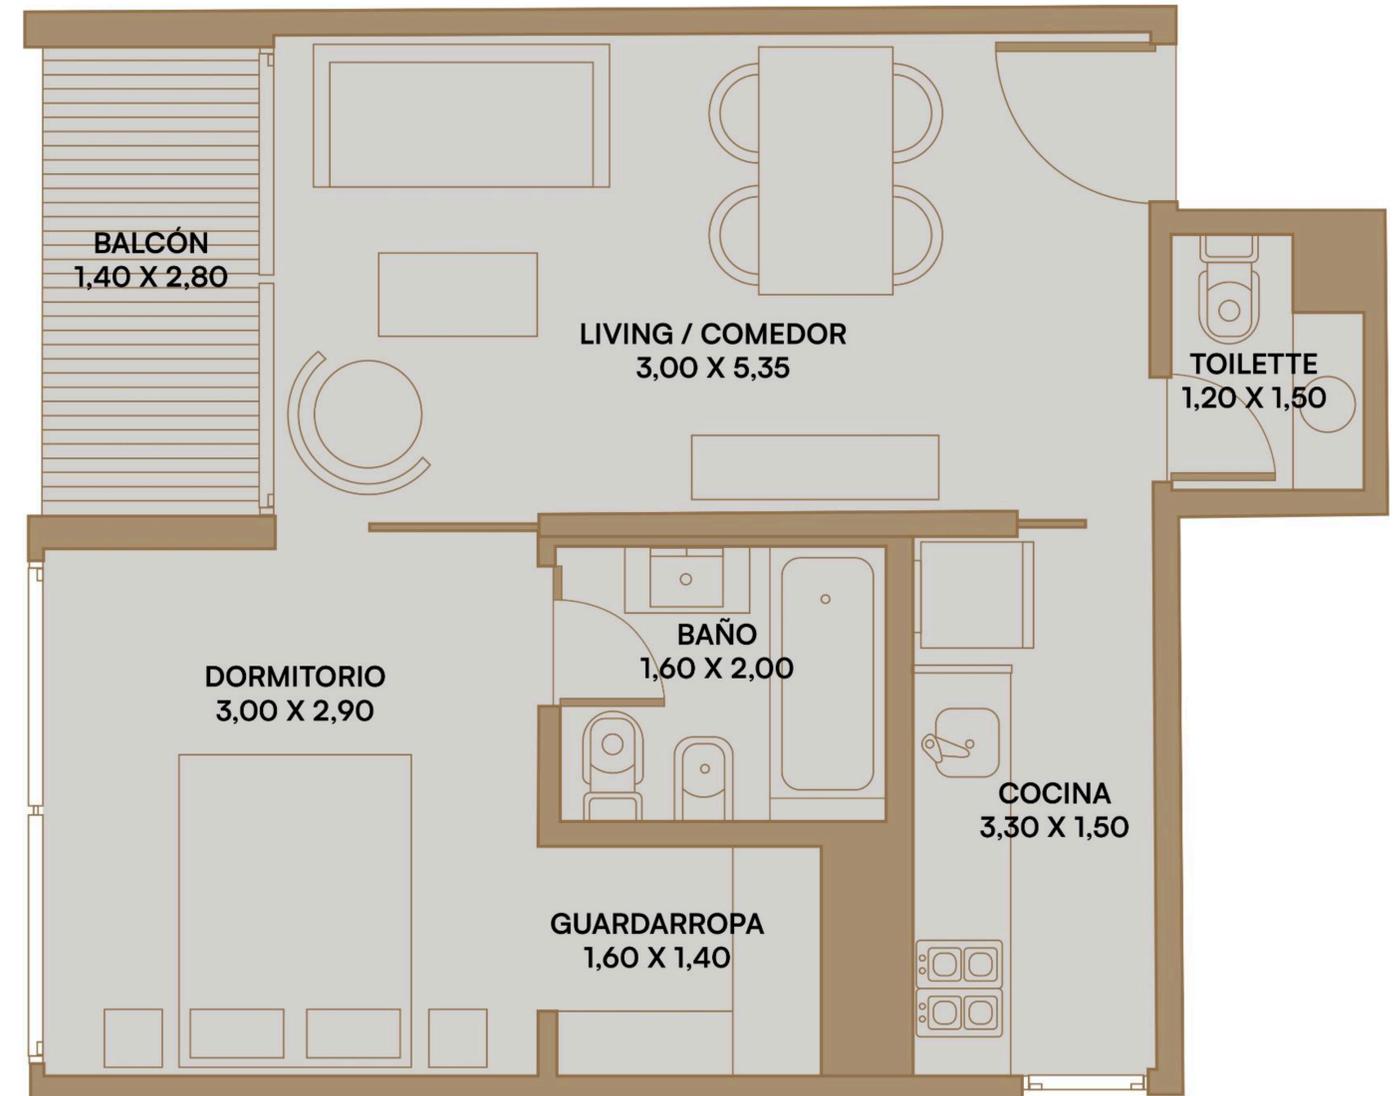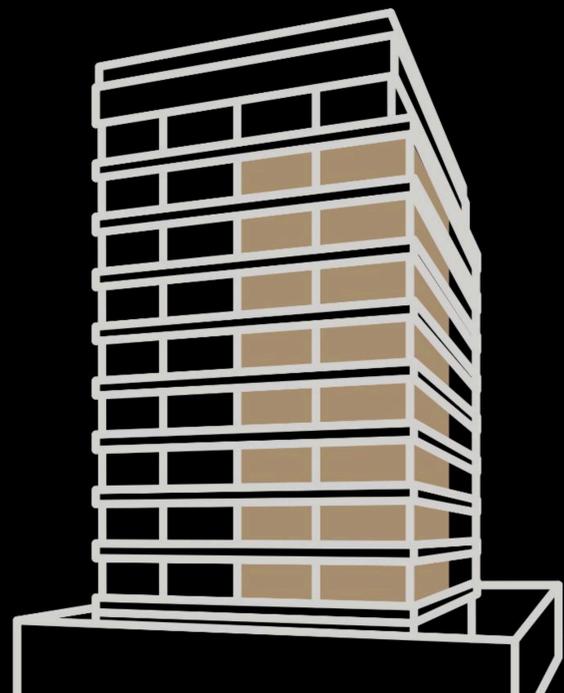

El mobiliario es solo a efecto ilustrativo. Las medidas expresadas son aproximadas y pueden ser modificadas por razones técnicas sin previo aviso.